




### MEMÓRIA TÉCNICA

Interessado: SANTA CASA DE MISERICÓRDIA DE MANAUS				Processo nº: 24092/13	
Rua: RUA DEZ DE JULHO	Quadra:	Casa: 328	Bairro: CENTRO		Município/UF: MANAUS/AM
Área: 10.430,26 m <sup>2</sup>	Perímetro: 433,14 m	Fronte: 147,13 m	Escala: 1: 1500	Data: 04-08-2014	Utilização: Institucional

### PLANTA DE SITUAÇÃO

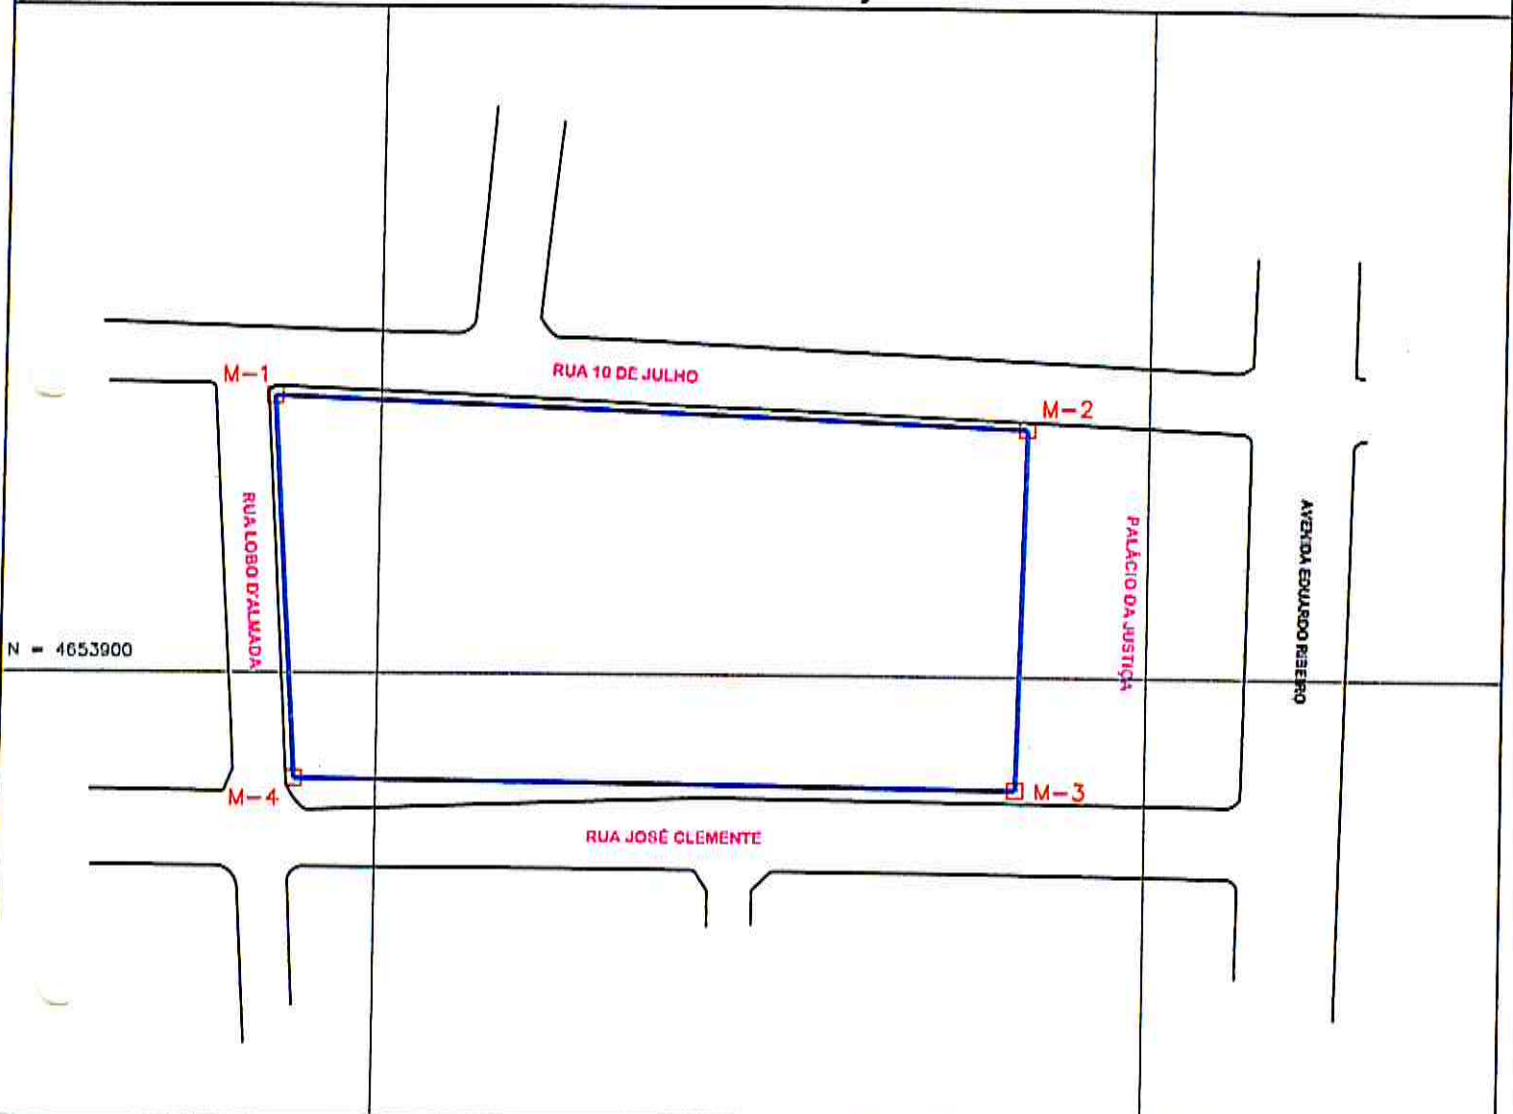

#### MEMORIAL SINTÉTICO

LADOS	AZIMUTE PLANO	DIST(m)	COORDENADAS RTM	
			EIXO Y	EIXO X
M-1 - M-2	92°12'18"	147,13	4.653.854,04	307.170,34
M-2 - M-3	181°10'52"	70,45	4.653.948,38	307.320,30
M-3 - M-4	270°36'33"	140,80	4.653.877,05	307.324,01
M-4 - M-1	356°20'00"	74,75	4.653.879,44	307.184,12

#### SISTEMA GEODÉSICO BRASILEIRO

Elipsóide de Referência: UGGI 1967 / SAD-69  
Datum Horizontal: Vértice Chuá (MG)  
Projeção: RTM  
Origem: Equador e Meridiano Central de 60° WGr  
N = 5.000.000m (Decresce para Sul)  
E = 400.000m (Cresce para Leste)

#### DADOS DO CENTRO DA FOLHA

Convergência Meridiana (γ): -0°03'10"  
Fator de Deformação Linear (k): 0,001074

#### LIMITES E CONFRONTAÇÕES

**NORTE:** Com a RUA 10 DE JULHO para onde faz frente, por uma linha entre os marcos M-1/M-2, no azimute plano de 92°12'18", e na distância de 147,13m  
**LESTE:** Com a PALÁCIO DA JUSTIÇA, por uma linha entre os marcos M-2/M-3, no azimute plano de 181°10'52", e na distância de 70,45m  
**SUL:** Com a RUA JOSÉ CLEMENTE, por uma linha entre os marcos M-3/M-4, no azimute plano de 270°36'33", e na distância de 140,80m  
**OESTE:** Com a RUA LOBO D'ALMADA, por uma linha entre os marcos M-4/M-1, no azimute plano de 356°20'00", e na distância de 74,75m

Execução:	Responsável Técnico:	Confere:	Visto:
	Carlos Horácio da Rocha Gama CREA: 4497-D/ Am-RR	Pedro Moura dos Santos Assistente Técnico	Carlos Alberto C. de Souza Técnico em Estradas CREA nº 746-TD 20ª REGIÃO



## MEMORIAL DESCRITIVO

PROCESSO Nº 24092/13

PROPRIETÁRIO: Santa Casa de Misericórdia de Manaus.

LOCALIZAÇÃO: Rua Dez de Julho, Nº 328 - Centro.

ÁREA (m<sup>2</sup>): 10.430,26

PERÍMETRO (m): 433,14

ESTADO: Amazonas

MUNICÍPIO: Manaus

## LIMITES E CONFRONTAÇÕES

NORTE: Com RUA 10 DE JULHO para onde faz frente.

LESTE: Com PALÁCIO DA JUSTIÇA.

SUL: Com RUA JOSÉ CLEMENTE.

OESTE: Com RUA LOBO D'ALMADA.

## DESCRIÇÃO DO PERÍMETRO

Partindo do marco M-1, coordenada **UTM 4.653.954,045 N e 397.179,336 E**, deste, confrontando neste trecho com **RUA 10 DE JULHO** para onde faz frente, seguindo com distância de **147,13 m** e azimute plano de **92°12'18"** chega-se ao marco M-2, deste, confrontando neste trecho com **PALÁCIO DA JUSTIÇA**, seguindo com distância de **70,45 m** e azimute plano de **181°10'52"** chega-se ao marco M-3, deste, confrontando neste trecho com **RUA JOSÉ CLEMENTE**, seguindo com distância de **140,80 m** e azimute plano de **270°36'33"** chega-se ao marco M-4, deste, confrontando neste trecho com **RUA LOBO D'ALMADA**, seguindo com distância de **74,75 m** e azimute plano de **356°20'00"** chega-se ao marco M-1, ponto inicial da descrição deste perímetro.

<b>Data</b> AGOSTO/2014	<b>Responsável Técnico</b> Carlos Horácio da Rocha Gama CREA: 4497-D/ Am-RR	<b>Confere</b> Pedro Moura dos Santos Assistente Técnico Matr: 102163-5-1	<b>Visto</b> Carlos Alberto C. de Souza Técnico em Estradas CREA: 4497-D/ Am-RR
----------------------------	---	--	--



### CÁLCULO ANALÍTICO DE ÁREA, AZIMUTE, LADOS E COORDENADAS RTM

PROCESSO Nº 24092/13

PROPRIETÁRIO: Santa Casa de Misericórdia de Manaus.

LOCALIZAÇÃO: Rua Dez de Julho, Nº 328 - Centro.

DATUM: SAD-69

ESTADO: Amazonas

MUNICÍPIO: Manaus

Estação (&CODIGO&)	Vante	Coord. Norte (m)	Coord. Este (m)	Azimute (m)	Distância
M-1	M-2	4653954.04	397179.34	92°12'18"	147.13
M-2	M-3	4653948.38	397326.36	181°10'52"	70.45
M-3	M-4	4653877.95	397324.91	270°36'33"	140.80
M-4	M-1	4653879.44	397184.12	356°20'00"	74.75
Perímetro:	433,14 m				
Área Total:	10.430,26 m <sup>2</sup>		1,0430 Ha		

Data AGOSTO/2014	Responsável Técnico Carlos Horácio da Rocha Gama CREA: 44920/ Am-RR	Confere Pedro Moura dos Santos Assistente Técnico CREA: 44920/ Am-RR	Visto Carlos Alberto C. de Souza Técnico em Estradas CREA: 44920/ Am-RR
---------------------	---	---	--